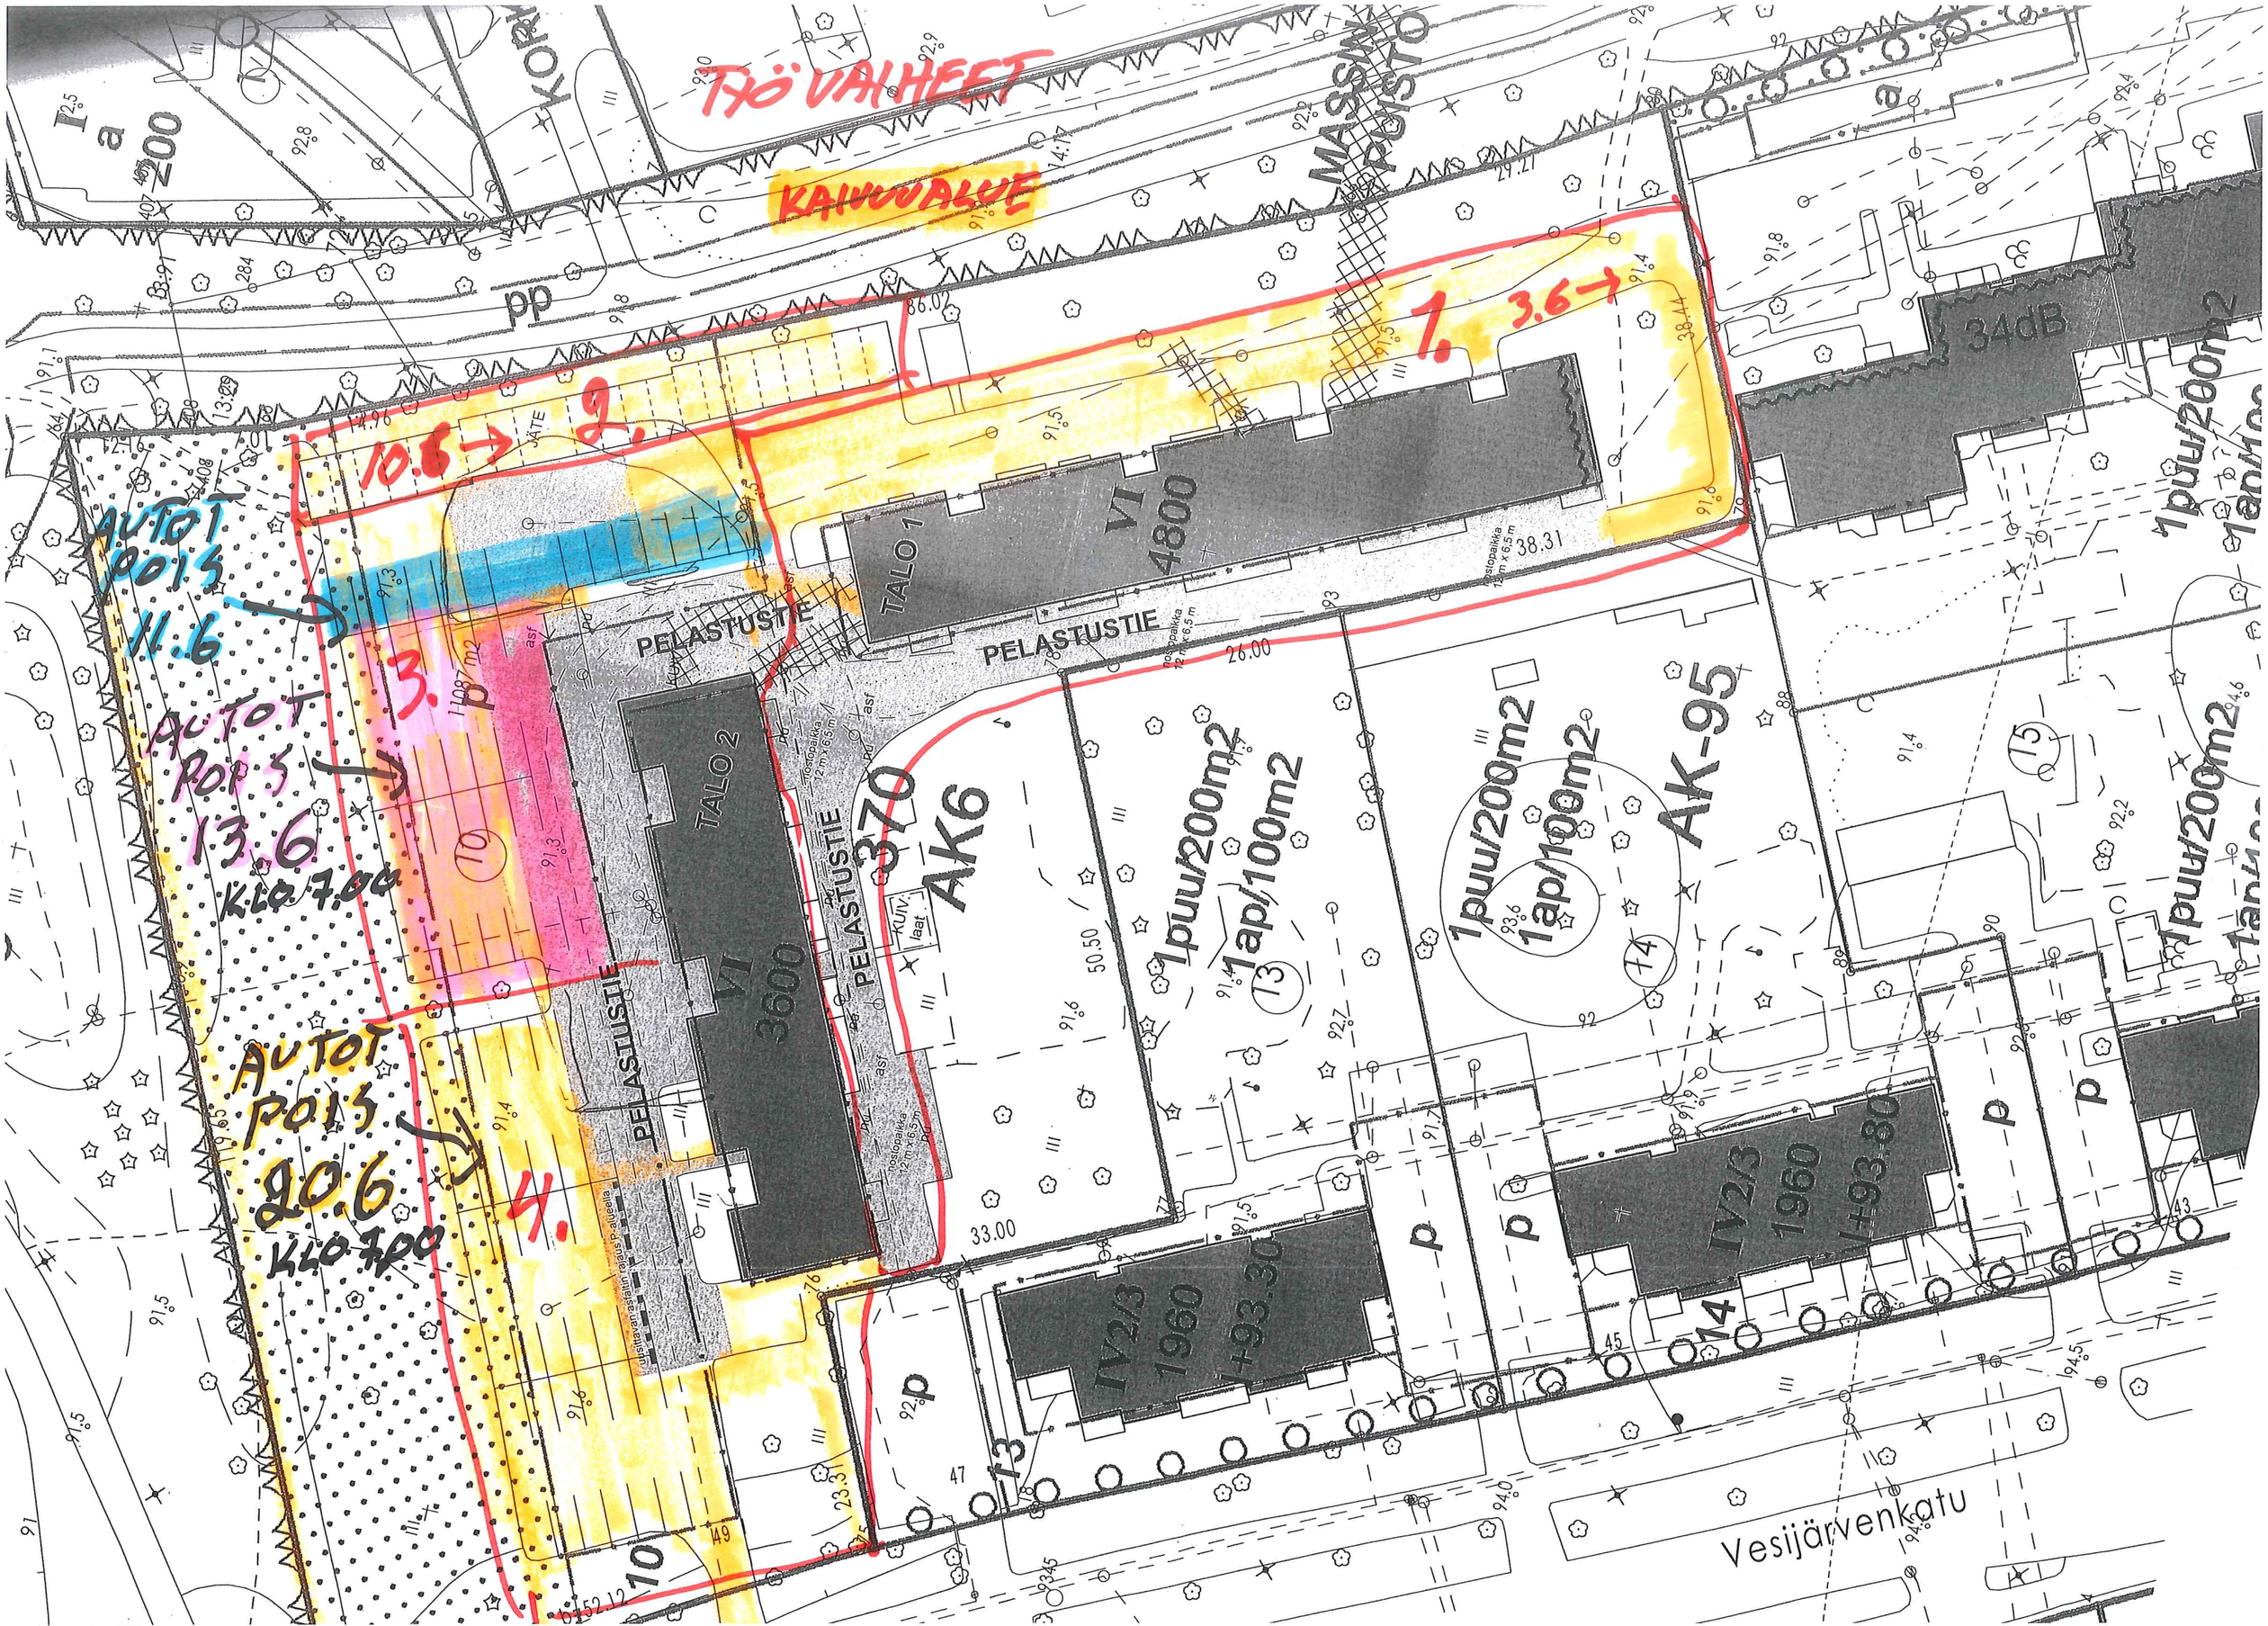

TYÖVAIHEET
KAIVUUALUE
1.
3.6
2.
10.6
AUTOT POIS 11.6
3.
AUTOT POIS 13.6 KLO 7.00
AUTOT POIS 20.6 KLO 7.00
4.
PELASTUSTIE
TALO 1
TALO 2
VI 4800
VI 3600
370
AK6
1puu/200m2
1ap/100m2
AK-95
TV2/3 1960
34dB
Vesijärvenkatu